


УСЛОВНЫЕ ОБОЗНАЧЕНИЯ ЛИНИЙ ГРАДОСТРОИТЕЛЬНОГО РЕГУЛИРОВАНИЯ:

- границы территорий улично-дорожной сети
- границы водных поверхностей
- границы линий регулирования застройки, технических зон и окончательно неутвержденные
- границы водоохранных зон
- границы территорий промышленных зон
- границы территорий памятников истории и культуры
- границы прибрежных зон
- граница режимов природного комплекса
- границы зеленых насаждений
- границы водных поверхностей окончательно неутвержденные
- границы территорий природного комплекса
- границы территорий полосы отвода железных дорог
- границы охраняемых зон памятников истории и культуры
- границы зон особо охраняемых природных территорий
- границы зон санитарной охраны

УСЛОВНЫЕ ОБОЗНАЧЕНИЯ ПОДЗЕМНЫХ ИНЖЕНЕРНЫХ КОММУНИКАЦИЙ

- водопровод (водовод)
- дренаж
- газопровод
- кабель МОСЭНЕРГО
- кабель телевидения
- кабель МПС
- кабель радио
- водосток
- кабель МОСЭЛЕКТРОТРАНС
- бронированный кабель связи
- блочная канализация МОСЭНЕРГО
- кабель заземления
- общий коллектор
- водосток
- канализация
- теплотрасса
- кабель МОСГОРСВЕТ
- кабель ДС
- кабель связи УПО
- элопровод
- улопровод
- телефон, канализация
- волновод
- кабельный коллектор МОСЭНЕРГО
- бездейств. прокладки
- проекты

СХЕМА РАСПОЛОЖЕНИЯ ЧАСТЕЙ

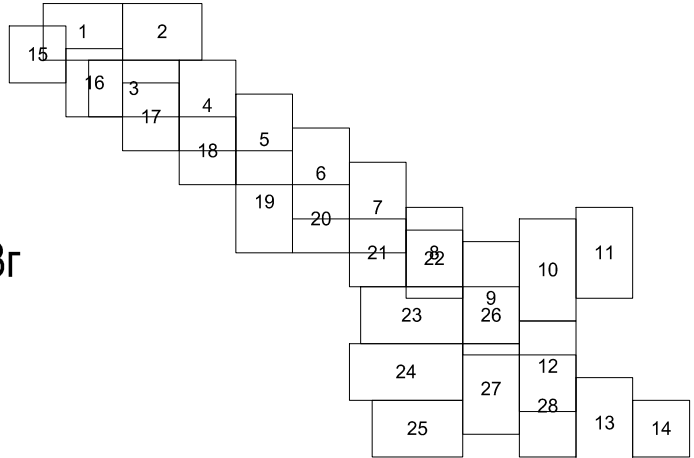


ЗАКАЗ №110/46-13-22.07.2013г
в 28-и частях

Без печати ГУП "Мосгоргеотрест" недействителен Использование другими организациями не допускается	ИНЖЕНЕРНО-ТОПОГРАФИЧЕСКИЙ ПЛАН	МОСКОМАРХИТЕКТУРА © ГУП "Мосгоргеотрест"
Попевые работы: Отрещенко П. Б. Камерал. работы: Воронова О. А. Подзем. работы: Самойлова Н. О. Коррент. топогр.: Корпусова С. В. Коррент. подзем.: Фатеева Л. Г. ЛПР (Кр.лик.): Тавенбаум М. Ю. Дубликат кр.отм.: Петрунина М. Д. Дата выпуска заказа: 12.08.2013	Заказ: № 110/46-13 Заказчик: ГУП "Моспроект-3" Наименование объекта: Адрес объекта: г. Москва, ВАО, Северо-Восточная хорда. Участок от Щелковского шоссе до Открытого шоссе Номенклатура: А-ХVIII-14-01, А-ХVIII-14-02	от 22.07.2013 Лист 1 Листов 28 Масштаб 1:500
Без печати ГУП "Мосгоргеотрест" недействителен Использование другими организациями не допускается	ИНЖЕНЕРНО-ТОПОГРАФИЧЕСКИЙ ПЛАН	МОСКОМАРХИТЕКТУРА © ГУП "Мосгоргеотрест"
Попевые работы: Отрещенко П. Б. Камерал. работы: Воронова О. А. Подзем. работы: Самойлова Н. О. Коррент. топогр.: Корпусова С. В. Коррент. подзем.: Фатеева Л. Г. ЛПР (Кр.лик.): Тавенбаум М. Ю. Дубликат кр.отм.: Петрунина М. Д. Дата выпуска заказа: 12.08.2013	Заказ: № 110/46-13 Заказчик: ГУП "Моспроект-3" Наименование объекта: Адрес объекта: г. Москва, ВАО, Северо-Восточная хорда. Участок от Щелковского шоссе до Открытого шоссе Номенклатура: А-ХVIII-14-01, А-ХVIII-14-05	от 22.07.2013 Лист 15 Листов 28 Масштаб 1:500
Без печати ГУП "Мосгоргеотрест" недействителен Использование другими организациями не допускается	ИНЖЕНЕРНО-ТОПОГРАФИЧЕСКИЙ ПЛАН	МОСКОМАРХИТЕКТУРА © ГУП "Мосгоргеотрест"
Попевые работы: Отрещенко П. Б. Камерал. работы: Воронова О. А. Подзем. работы: Самойлова Н. О. Коррент. топогр.: Корпусова С. В. Коррент. подзем.: Фатеева Л. Г. ЛПР (Кр.лик.): Тавенбаум М. Ю. Дубликат кр.отм.: Петрунина М. Д. Дата выпуска заказа: 12.08.2013	Заказ: № 110/46-13 Заказчик: ГУП "Моспроект-3" Наименование объекта: Адрес объекта: г. Москва, ВАО, Северо-Восточная хорда. Участок от Щелковского шоссе до Открытого шоссе Номенклатура: А-ХVIII-14-02, А-ХVIII-14-06	от 22.07.2013 Лист 16 Листов 28 Масштаб 1:500


ЗАКАЗ №110/40-14-14.05.2014г
в 2-х частях

СХЕМА РАСПОЛОЖЕНИЯ ЧАСТЕЙ

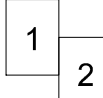

Без печати ГУП "Мосгоргеотрест" недействителен Использование другими организациями не допускается	ИНЖЕНЕРНО-ТОПОГРАФИЧЕСКИЙ ПЛАН	МОСКОМАРХИТЕКТУРА © ГУП "Мосгоргеотрест"
Попевые работы: Отрещенко П. Б. Камерал. работы: Воронова О. А. Подзем. работы: Самойлова Н. О. Коррент. топогр.: Корпусова С. В. Коррент. подзем.: Рыжкова Л. А. ЛПР (Кр.лик.): Тавенбаум М. Ю. Дата выпуска заказа: 30.05.2014	Заказ: № 110/40-14 Заказчик: ОАО "Моспроект-3" Наименование объекта: Адрес объекта: г. Москва, ВАО, Реконструкция Богородского путепровода Номенклатура: А-ХVIII-13-04, А-ХVIII-14-01, А-ХVIII-13-08, А-ХVIII-14-05	от 14.05.2014 Лист 1 Листов 2 Масштаб 1:500

Без печати ГУП "Мосгоргеотрест" недействителен Использование другими организациями не допускается	ИНЖЕНЕРНО-ТОПОГРАФИЧЕСКИЙ ПЛАН	МОСКОМАРХИТЕКТУРА © ГУП "Мосгоргеотрест"
Попевые работы: Отрещенко П. Б. Камерал. работы: Воронова О. А. Подзем. работы: Самойлова Н. О. Коррент. топогр.: Корпусова С. В. Коррент. подзем.: Рыжкова Л. А. ЛПР (Кр.лик.): Тавенбаум М. Ю. Дата выпуска заказа: 02.06.2014	Заказ: № 110/40-14 Заказчик: ОАО "Моспроект-3" Наименование объекта: Адрес объекта: г. Москва, ВАО, Реконструкция Богородского путепровода Номенклатура: А-ХVIII-14-02	от 14.05.2014 Лист 2 Листов 2 Масштаб 1:500

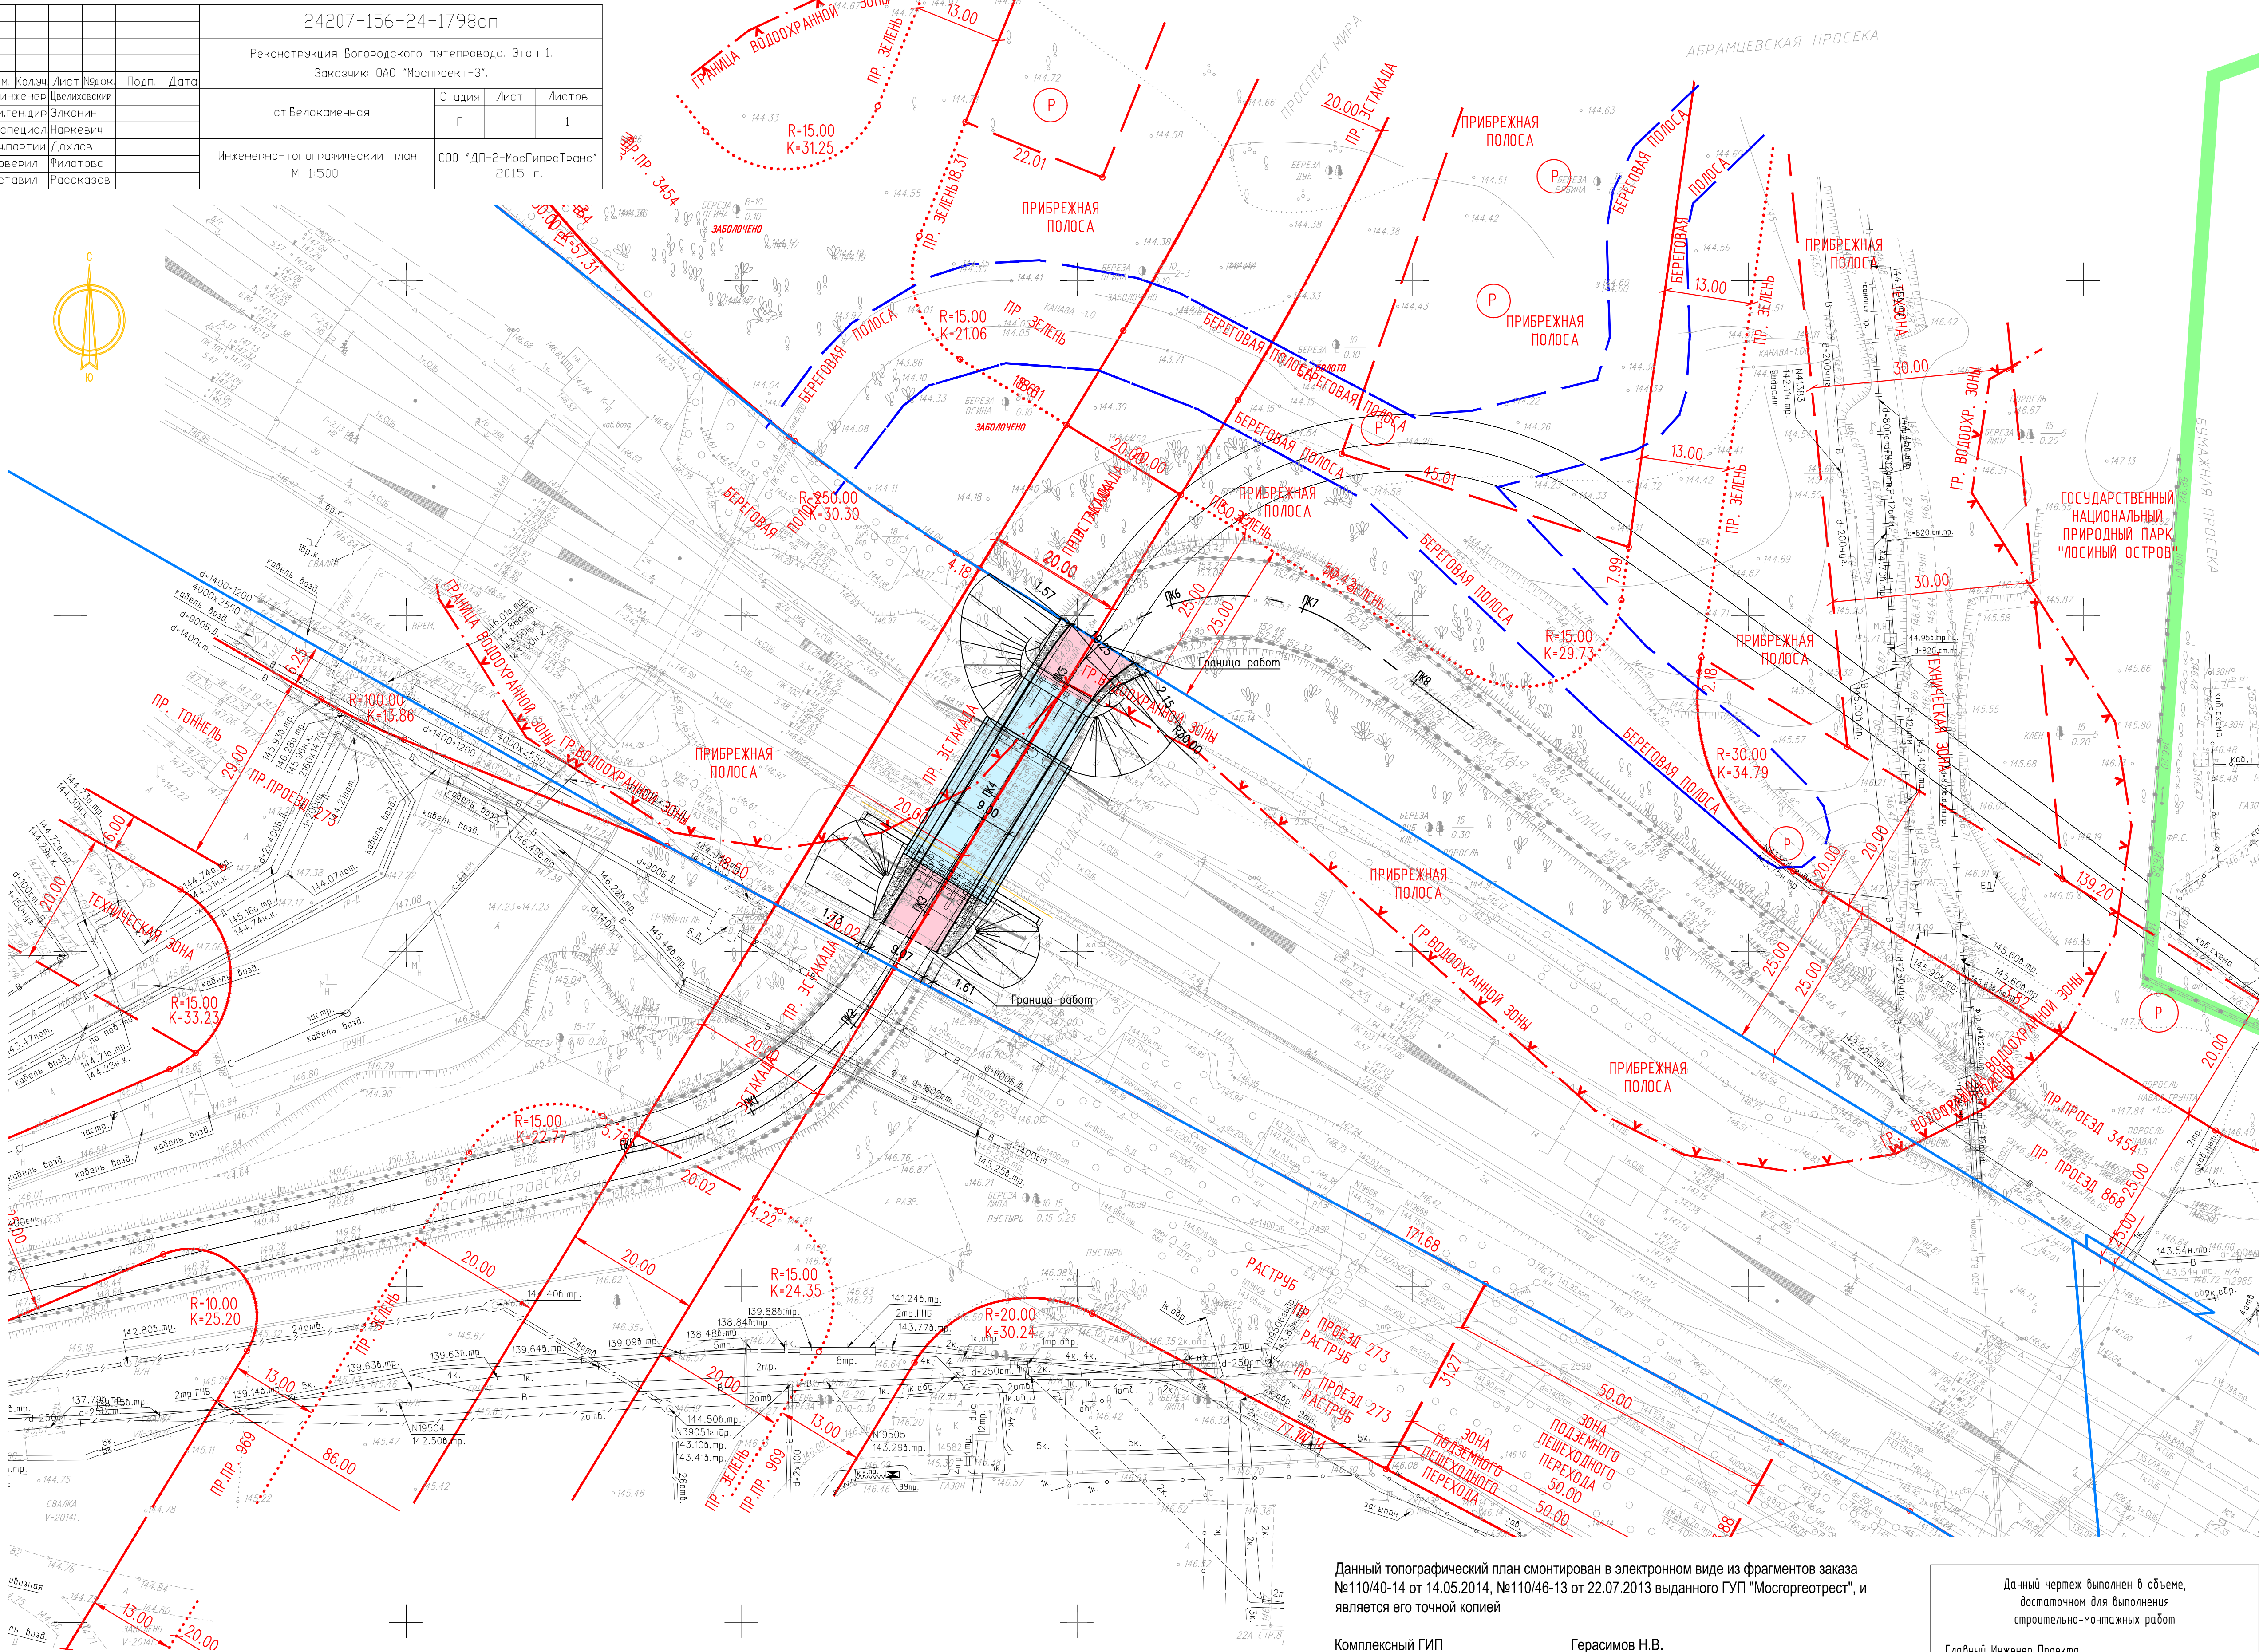

Данный топографический план смонтирован в электронном виде из фрагментов заказа №110/40-14 от 14.05.2014, №110/46-13 от 22.07.2013 выданного ГУП "Мосгоргеотрест", и является его точной копией

Комплексный ГИП

Герасимов Н.В.

Условные обозначения:

- участок проектируемый в эстакаде
- участок проектируемой дорожки
- участок проектируемого газона
- граница временного отвода
- проектируемый откос
- опора эстакады
- граница парка Лосиный остров
- граница ГПЗУ

Данный чертеж выполнен в объеме, достаточном для выполнения строительно-монтажных работ

Главный Инженер Проекта
ОАО "Моспроект-3"

В.И. Беляев 24.03.2015
/ Подпись / / Инициалы И.О. / / Дата /

Утверждено МГЭ

Изм. Кол.ч. Лист	Д. Док	Подпись	Дата	6586-14/1-2.1.1-ППО
Разработал	Бирюков Д.В.	03.15	03.15	Реконструкция Богородского путепровода. Этап 1.
Проверил	Сорокалин Р.Р.	03.15	03.15	Проект полосы отвода
Н.контр.	Беляев В.И.	03.15	03.15	Генеральный план Масштаб 1:500
ГИП разра.	Беляев В.И.	03.15	03.15	
Страница	Лист	Листов		
П	2			