

СХЕМА РАСПОЛОЖЕНИЯ ЧАСТЕЙ

ЗАКАЗ №50/300-12-23.01.2013г
в 28-и частях

1	2
3	

Без печати ГУП "Мосгортранс" недействителен Использование другими организациями не допускается	ИНЖЕНЕРНО-ТОПОГРАФИЧЕСКИЙ ПЛАН	МОСКОВСКАЯ АРХИТЕКТУРА Ф. ГУП "Мосгортранс"
Полные работы: Отрачено П. Б.	Заказ № 50/300-12	от 23.01.2013
Камерал. работы: Воронцов О. А.	Заказчик: ОАО "Мосгортранс"	
Полные работы: Самойлова Н. О.	Наименование объекта:	
Корркт. топорг. Корпусова С. В.	Адрес объекта: Северо-Восточная хорда. Участок от Щелковского шоссе до Открытого шоссе	Лист 1
Корркт. подом. Фатеева Л. Г.	Номенклатура: А-ХVIII-14-01, А-ХVIII-14-02	Листов 28
ЛТР (Кр.лик.) Танебаум М. Ю.	Масштаб	1:500
Дубликат кр.отм. Петрунина М. Д.	Дата выпуска заказа: 06.02.2013	

Без печати ГУП "Мосгортранс" недействителен Использование другими организациями не допускается	ИНЖЕНЕРНО-ТОПОГРАФИЧЕСКИЙ ПЛАН	МОСКОВСКАЯ АРХИТЕКТУРА Ф. ГУП "Мосгортранс"
Полные работы: Отрачено П. Б.	Заказ № 50/300-12	от 23.01.2013
Камерал. работы: Воронцов О. А.	Заказчик: ОАО "Мосгортранс"	
Полные работы: Самойлова Н. О.	Наименование объекта:	
Корркт. топорг. Корпусова С. В.	Адрес объекта: Северо-Восточная хорда. Участок от Щелковского шоссе до Открытого шоссе	Лист 2
Корркт. подом. Фатеева Л. Г.	Номенклатура: А-ХVIII-14-03, А-ХVIII-14-04	Листов 28
ЛТР (Кр.лик.) Танебаум М. Ю.	Масштаб	1:500
Дубликат кр.отм. Петрунина М. Д.	Дата выпуска заказа: 06.02.2013	

Без печати ГУП "Мосгортранс" недействителен Использование другими организациями не допускается	ИНЖЕНЕРНО-ТОПОГРАФИЧЕСКИЙ ПЛАН	МОСКОВСКАЯ АРХИТЕКТУРА Ф. ГУП "Мосгортранс"
Полные работы: Отрачено П. Б.	Заказ № 50/300-12	от 23.01.2013
Камерал. работы: Воронцов О. А.	Заказчик: ОАО "Мосгортранс"	
Полные работы: Самойлова Н. О.	Наименование объекта:	
Корркт. топорг. Корпусова С. В.	Адрес объекта: Северо-Восточная хорда. Участок от Щелковского шоссе до Открытого шоссе	Лист 3
Корркт. подом. Фатеева Л. Г.	Номенклатура: А-ХVIII-14-05, А-ХVIII-14-07	Листов 28
ЛТР (Кр.лик.) Танебаум М. Ю.	Масштаб	1:500
Дубликат кр.отм. Петрунина М. Д.	Дата выпуска заказа: 06.02.2013	

УСЛОВНЫЕ ОБОЗНАЧЕНИЯ ЛИНИЙ ГРАДОСТРОИТЕЛЬНОГО РЕГУЛИРОВАНИЯ:

- границы территории улично-дорожной сети
- границы водных поверхностей
- границы линий регулирования застройки, технических зон и окончательно неутвержденные
- границы водоохранных зон
- границы территории промышленных зон
- границы территории памятников истории и культуры
- границы прибрежных зон
- граница режимов природного комплекса
- границы зеленых насаждений
- границы водных поверхностей окончательно неутвержденные
- границы территории природного комплекса
- границы территории полосы отвода железных дорог
- границы охранных зон памятников истории и культуры
- границы зон особо охраняемых природных территорий
- границы зон санитарной охраны

УСЛОВНЫЕ ОБОЗНАЧЕНИЯ ПОДЗЕМНЫХ ИНЖЕНЕРНЫХ КОММУНИКАЦИЙ

- водопровод (водобод)
- канализация
- газопровод
- кабель МОСЭНЕРГО
- кабель телевидения
- кабель МПС
- кабель радио
- водопровод
- кабель МОСЭЛЕКТРОТРАНС
- бронированный кабель связи
- блочная канализация МОСЭНЕРГО
- кабель заземления
- общий коллектор
- водосток
- теплотрасса
- кабель ДС
- кабель связи ЦПО
- теплотрасса
- телефон, канализация
- водопровод
- кабельный коллектор МОСЭНЕРГО
- бездейств. прокладки
- проекты


СХЕМА РАСПОЛОЖЕНИЯ ЧАСТЕЙ

ЗАКАЗ №50/300-12-23.01.2013г
в 28-и частях

15	16
----	----

Без печати ГУП "Мосгортранс" недействителен Использование другими организациями не допускается	ИНЖЕНЕРНО-ТОПОГРАФИЧЕСКИЙ ПЛАН	МОСКОВСКАЯ АРХИТЕКТУРА Ф. ГУП "Мосгортранс"
Полные работы: Отрачено П. Б.	Заказ № 50/300-12	от 23.01.2013
Камерал. работы: Воронцов О. А.	Заказчик: ОАО "Мосгортранс"	
Полные работы: Самойлова Н. О.	Наименование объекта:	
Корркт. топорг. Корпусова С. В.	Адрес объекта: Северо-Восточная хорда. Участок от Щелковского шоссе до Открытого шоссе	Лист 15
Корркт. подом. Фатеева Л. Г.	Номенклатура: А-ХVIII-14-01, А-ХVIII-14-05	Листов 28
ЛТР (Кр.лик.) Танебаум М. Ю.	Масштаб	1:500
Дубликат кр.отм. Петрунина М. Д.	Дата выпуска заказа: 06.02.2013	

Без печати ГУП "Мосгортранс" недействителен Использование другими организациями не допускается	ИНЖЕНЕРНО-ТОПОГРАФИЧЕСКИЙ ПЛАН	МОСКОВСКАЯ АРХИТЕКТУРА Ф. ГУП "Мосгортранс"
Полные работы: Отрачено П. Б.	Заказ № 50/300-12	от 23.01.2013
Камерал. работы: Воронцов О. А.	Заказчик: ОАО "Мосгортранс"	
Полные работы: Самойлова Н. О.	Наименование объекта:	
Корркт. топорг. Корпусова С. В.	Адрес объекта: Северо-Восточная хорда. Участок от Щелковского шоссе до Открытого шоссе	Лист 16
Корркт. подом. Фатеева Л. Г.	Номенклатура: А-ХVIII-14-02, А-ХVIII-14-06	Листов 28
ЛТР (Кр.лик.) Танебаум М. Ю.	Масштаб	1:500
Дубликат кр.отм. Петрунина М. Д.	Дата выпуска заказа: 06.02.2013	

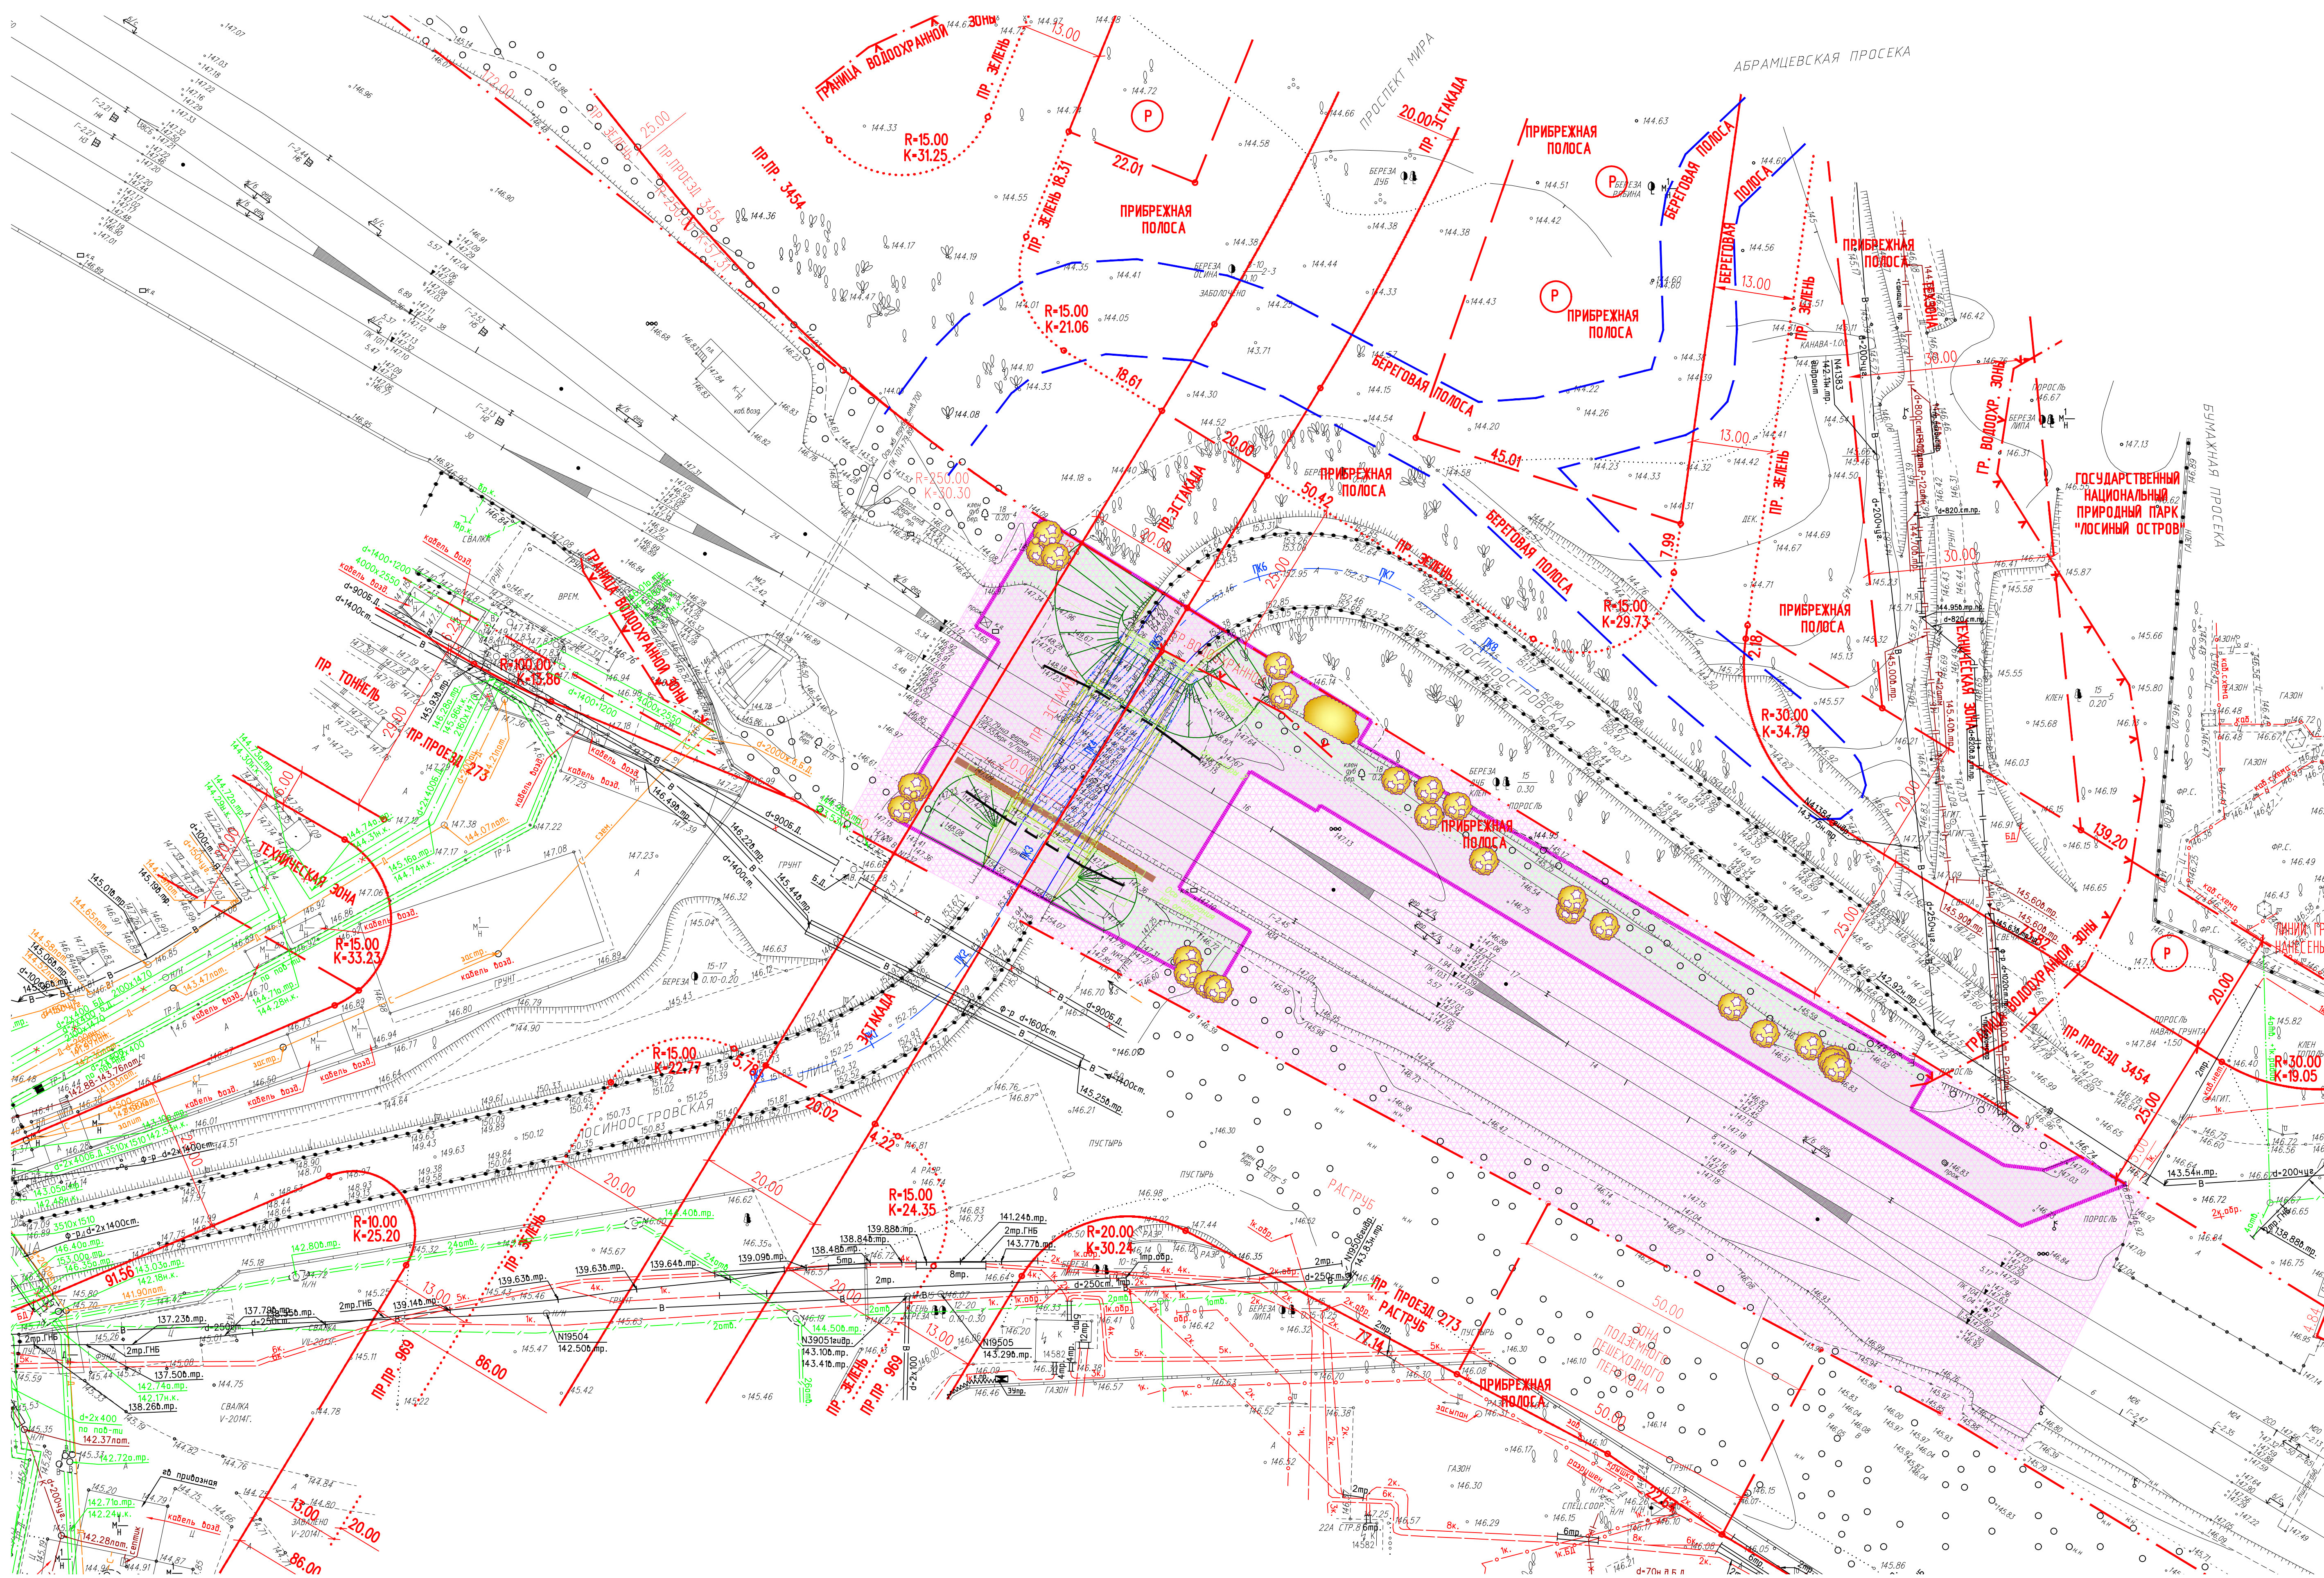

Условные обозначения:

- Граница благоустройства и озеленения 1 этапа
- Проектируемый бортовой камень
- Проектируемый откос
- Проектируемая бровка
- Устройство твердых покрытий
- Устройство газона
- Полоса отвода ЖД
- Проектируемая эстакада
- Устройство подпорных стенок
- Дервесно-кустарниковая растительность, назначенная на сохранение по дендрологическим обследованиям

№ пп	Элементы озеленения	Ед. изм.	Количество
1	Площадь благоустройства и озеленения	га	0.5
2	Устройство газона	кв. м	1537

				8586-14/1-2.1.2-БИО-ПЕИО			
Реконструкция Богородского путепровода - 1 этап							
Изм. Колуч. Лист	Н Док	Получ. Дата	Разработ. Штукатур	Урусов	Стадия	Лист	Листов
Проверка	Урусов	07.15	07.15	07.15	Комплексное благоустройство и озеленение.	1	1
Н. контроль	Ворожова	07.15	07.15	07.15	План благоустройства и озеленения.		
Нач. отдела	Мелькова	07.15	07.15	07.15	М 1:500		